

สรุปปริมาณวัสดุและค่าแรงงาน

ส่วนราชการ	การยางแห่งประเทศไทย
ประเภท	งานอาคาร
โครงการ	งานปรับปรุงห้องน้ำ ชาย อาคาร 50 ปี

สถานที่ดำเนินการ	ภายในพื้นที่การยางแห่งประเทศไทย			
หน่วยงานออกแบบแปลนและรายการประมาณราคา	กองอาคารและสถานที่			
ประมาณราคาตามแบบ ปร.4	จำนวน	1	แผ่น	เมื่อ 8 มิถุนายน 2559
ราคาน้ำมันเชื้อเพลิง	23.00 - 23.99 บาท	แบบเลขที่		

ลำดับที่	รายการ	ค่าวัสดุและค่าแรงงาน รวมเป็นเงิน (บาท)	FACTOR F	ค่าก่อสร้างทั้งหมด รวมเป็นเงิน (บาท)	หมายเหตุ
2	ค่าวัสดุอุปกรณ์ + ค่าแรง	157,012.00	1.2726	199,813.47	
	ป้ายโครงการ				
	เงื่อนไข				
	- เงินจ่ายล่วงหน้า 0 %				
	- เงินประกันผลงาน 0 %				
	- ดอกเบี้ยเงินกู้ 0 %				
	- ภาษีมูลค่าเพิ่ม (VAT) 7 %				
สรุป	รวมราคาค่าดำเนินการทั้งสิ้น			199,813.47	
	ปรับเป็นงบประมาณเพียง			199,800.00	
ตัวอักษร	หนึ่งแสนเก้าหมื่นเก้าพันแปดร้อยบาทถ้วน				


รายการประมาณราคา โครงการ งานปรับปรุงห้องนำชายอาคาร 50 ปี

สถานที่ก่อสร้าง	บ้าน หมู่ที่	ฝ่าย/งาน	ส่วน
แบบเลขที่	รายการเลขที่		

ประมาณการโดย กองอาคารและสถานที่ การยางแห่งประเทศไทย เมื่อวันที่ 8 เดือน มิถุนายน พ.ศ. 2559

ลำดับที่	รายการ	จำนวน	หน่วย	ราคาวัสดุสิ่งของ		ค่าแรงงาน		ค่าวัสดุและแรงงาน	หมายเหตุ
				ราคาต่อหน่วย	จำนวนเงิน	ราคาต่อหน่วย	จำนวนเงิน		
	งานปรับปรุงห้องนำชายอาคาร 50 ปี								
1	รื้อฝ้าเพดานประตูและชนทั้ง	60	ตร.ม.	-	-	30	1,800	1,800.00	
2	ฝ้าเพดาน T-Bar โครงอลูมิเนียมอบขาว พร้อมแผ่นยิปซัมยี่ห้อกันชื้น	52	ตร.ม.	380.00	19,760.00	52	2,704	22,464.00	
3	งานฝ้าเพดานฉาบเรียบ ทาสี	9	ตร.ม.	280.00	2,520.00	52	468	2,988.00	
4	ทาสีภายใน	62	ตร.ม.	100.00	6,200.00	30	1,860	8,060.00	
5	ประตูปvc ห้องนำชาย	5	บาน	1,300.00	6,500.00	300	1,500	8,000.00	
6	เครื่องกดสนุ่	5	ชุด	500.00	2,500.00	70	350	2,850.00	
7	แก้ปัญหาการรั่วซึม ห้องนำชายชั้น 2	1	งาน	10,000.00	10,000.00	8,000	8,000	18,000.00	
8	ปรับปรุงสายชำระที่โถส้วม	10	ชุด	450.00	4,500.00	100	1,000	5,500.00	
9	รื้อถอดระบบไฟ และปรับปรุงระบบท่อ ร้อยสาย	5	ห้อง	1,500.00	7,500.00	500	2,500	10,000.00	
10	ถอดไฟดาวไลน์ LED 9W	45	ชุด	750.00	33,750.00	250	11,250	45,000.00	
11	ปรับปรุงฝ้าเพดานตามสาย	5	ชุด	-	-	500	2,500	2,500.00	
12	ถือค้ำข้างผนังแบบกด	10	ชุด	1,200.00	12,000.00	35	350	12,350.00	
13	ปรับปรุงผนังหน้าจากกระเบื้อง	1	งาน	7,500.00	7,500.00	10,000	10,000	17,500.00	
	รวมราคา วัสดุอุปกรณ์ ค่าแรง ทั้งหมด							157,012.00	

16 พ.ค. 59

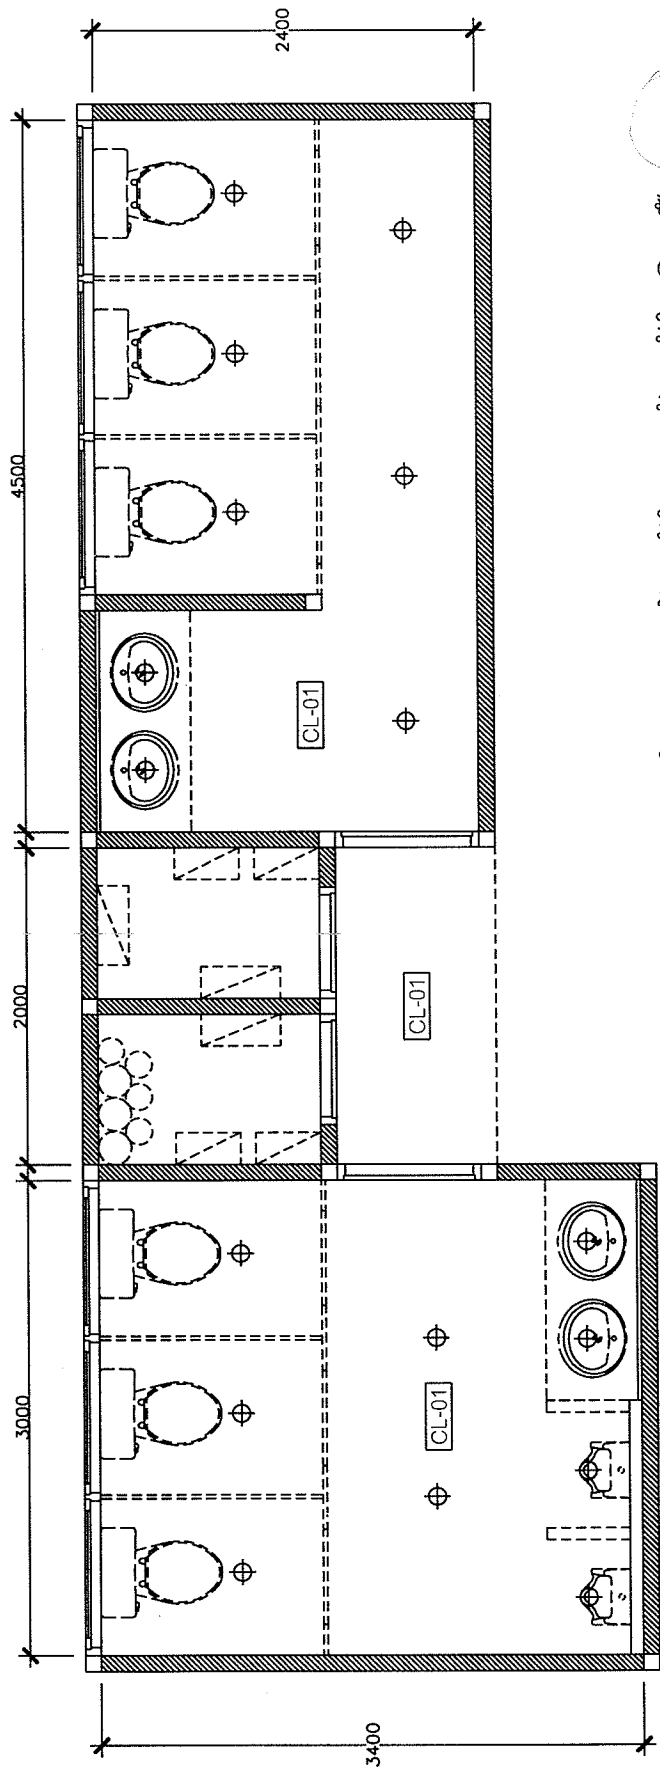

แปลนฝ้าเพดานห้องน้ำชาย, ห้องน้ำหญิง ชั้น 1-5  
 อาคาร 60 ปี องค์การสวนยาง SCALE : 1/50

- [CL-01] ฝ้าเพดาน T-Bar ชนิดกั้นชั้น
- ⊕ โคมไฟฟลูออเรสเซนต์แบบฝัง

\*งานหรือก่อนฝ้าเพดานและทำฝ้าเพดาน  
 ห้องน้ำชาย, หญิง

ทพ.วิมล

สรุปปริมาณวัสดุและค่าแรงงาน

ส่วนราชการ	การยางแห่งประเทศไทย
ประเภท	งานอาคาร
โครงการ	งานปรับปรุงห้องน้ำ หญิง อาคาร 50 ปี

สถานที่ดำเนินการ	ภายในพื้นที่การยางแห่งประเทศไทย		
หน่วยงานออกแบบแปลนและรายการประมาณราคา	กองอาคารและสถานที่		
ประมาณราคาคณะแบบ	ปร.4	จำนวน	1 แผ่น
เมื่อ	8 มิถุนายน 2559		
ราคารับประกัน	23.00 - 23.99 บาท	แบบเลขที่	


ลำดับที่	รายการ	ค่าวัสดุและค่าแรงงาน รวมเป็นเงิน (บาท)	FACTOR F	ค่าก่อสร้างทั้งหมด รวมเป็นเงิน (บาท)	หมายเหตุ
2	ค่าวัสดุอุปกรณ์ + ค่าแรง	126,138.00	1.2726	160,523.22	
	ป้ายโครงการ				
	เงื่อนไข				
	- เงินจ่ายล่วงหน้า 0 %				
	- เงินประกันผลงาน 0 %				
	- ดอกเบี้ยเงินกู้ 0 %				
	- ภาษีมูลค่าเพิ่ม (VAT) 7 %				
สรุป	รวมราคาค่าดำเนินการทั้งสิ้น			160,523.22	
	ปรับเป็นงบประมาณเพียง			160,500.00	
ตัวอักษร	หนึ่งแสนหกหมื่นห้าร้อยบาทถ้วน				

160,500

รายการประมาณราคา		โครงการ งานปรับปรุงห้องน้ำ หญิง อาคาร 50 ปี	
สถานที่ก่อสร้าง	การยางแห่งประเทศไทย	บ้าน	หมู่ที่
แบบเลขที่	รายการเลขที่	ฝ่าย/งาน	ส่วน
ประมาณการโดย กองอาคารและสถานที่ การยางแห่งประเทศไทย		เมื่อวันที่ 8	เดือน มิถุนายน พ.ศ. 2559
ปริมาณงาน			

ลำดับที่	รายการ	จำนวน	หน่วย	ราคาวัสดุตั้งของ		ค่าแรงงาน		ค่าวัสดุและแรงงาน	หมายเหตุ
				ราคาต่อหน่วย	จำนวนเงิน	ราคาต่อหน่วย	จำนวนเงิน		
	งานปรับปรุงห้องน้ำ หญิง อาคาร 50 ปี								
1	รื้อฝ้าเพดานประตูและผนัง	55	ตร.ม.	-	-	30	1,650	1,650.00	
2	ฝ้าเพดาน T-Bar โครงอลูมิเนียมอบขาว พร้อมแผ่นยิปซัมอัดภายในชั้น	54	ตร.ม.	380.00	20,520.00	52	2,808	23,328.00	
3	พาดี้ภายใน	62	ตร.ม.	100.00	6,200.00	30	1,860	8,060.00	
4	ประตู pvc ห้องน้ำ	5	บาน	1,300.00	6,500.00	300	1,500	8,000.00	
5	เครื่องกดสบู่	5	ชุด	480.00	2,400.00	70	350	2,750.00	
6	รื้อถอดระบบไฟ และปรับปรุงระบบท่อ ร้อยสาย	5	ห้อง	1,500.00	7,500.00	500	2,500	10,000.00	
7	หลอดไฟดาวไลน์ LED 9W	40	ชุด	750.00	30,000.00	250	10,000	40,000.00	
8	ปรับปรุงถังโพงเสียงตามสาย	5	ชุด	-	-	500	2,500	2,500.00	
9	ถืออ่างล้างหน้าแบบกด	10	ชุด	1,200.00	12,000.00	35	350	12,350.00	
10	ปรับปรุงท่อน้ำท่อน้ำจากระบบแอร์	1	งาน	7,500.00	7,500.00	10,000	10,000	17,500.00	
	รวมราคา วัสดุอุปกรณ์ ค่าแรง ทั้งหมด							126,138.00	

นางสาว

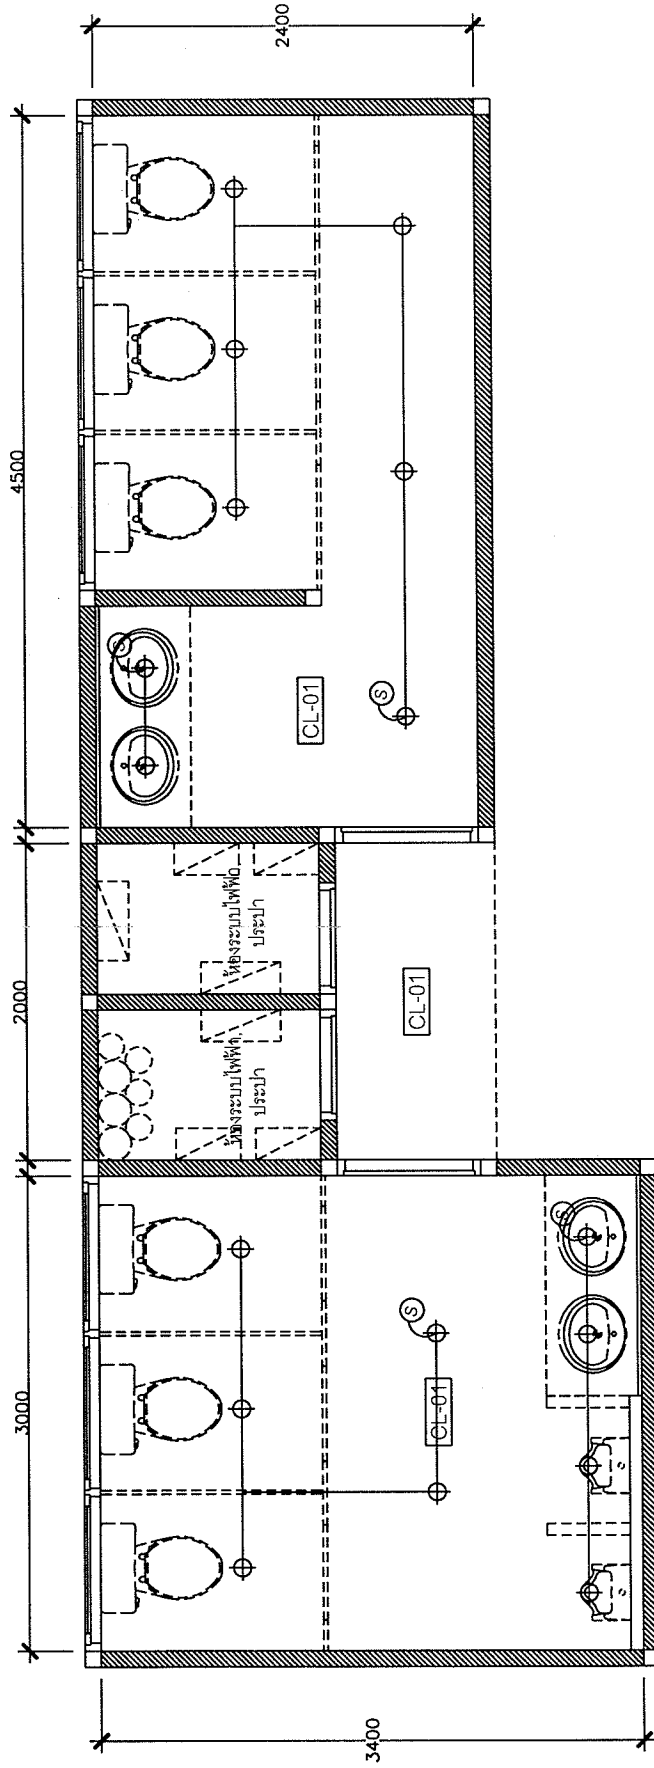

แปลนไฟฟ้าห้องน้ำชาย, ห้องน้ำหญิง ชั้น 1-5

อาคาร 60 ปี องค์การสวนยาง SCALE : 1/50

CL-01 ฝ้าเพดาน T-Bar ชนิดกั้นชั้น

⊙ โคมไฟลูออโรเรสเซนต์แบบฝัง

*Insom*

\*งานรีดถอนฝ้าเพดานและทำฝ้าเพดานใหม่ ห้องน้ำชาย,หญิง