

ประกาศการยางแห่งประเทศไทย  
เรื่อง สอบราคาจ้างก่อสร้าง ปรับปรุงห้องประชุมสำนักงานกองทุนสงเคราะห์  
การทำสวนยางอำเภอบ้านนาสาร

การยางแห่งประเทศไทยมีความประสงค์จะสอบราคาจ้างก่อสร้างปรับปรุงห้องประชุม  
สำนักงานกองทุนสงเคราะห์การทำสวนยางอำเภอบ้านนาสาร

ราคากลางของงานก่อสร้างในการสอบราคาครั้งนี้ เป็นเงินทั้งสิ้น ๘๒๖,๐๐๐.๐๐ บาท  
(แปดแสนสองหมื่นหกพันบาทถ้วน)

ผู้มีสิทธิเสนอราคาจะต้องมีคุณสมบัติ ดังต่อไปนี้

๑. เป็นนิติบุคคลผู้มีอาชีพรับจ้างงานที่สอบราคาจ้างดังกล่าว (ซึ่งมีผลงานก่อสร้างประเภทเดียวกัน ในวงเงินไม่น้อยกว่า ๓๓๐,๐๐๐.๐๐ บาท)
๒. ไม่เป็นผู้ที่ถูกกระบุชื่อไว้ในบัญชีรายชื่อผู้ทำงานของทางราชการและได้แจ้งเวียนชื่อแล้ว
๓. ไม่เป็นผู้ได้รับเอกสิทธิ์หรือความคุ้มกัน ซึ่งอาจปฏิเสธไม่ยอมขึ้นศาลไทย เว้นแต่รัฐบาลของผู้เสนอราคาได้มีคำสั่งให้สละสิทธิ์ความคุ้มกันเช่นนั้น
๔. ไม่เป็นผู้มีผลประโยชน์ร่วมกันกับผู้เสนอราคารายอื่นที่เข้าเสนอราคาให้แก่การยางแห่งประเทศไทย ณ วันประกาศสอบราคา หรือไม่เป็นผู้กระทำการอันเป็นการขัดขวางการแข่งขันราคาอย่างเป็นธรรม ในการสอบราคาจ้างครั้งนี้

กำหนดดูสถานที่ก่อสร้างในวันที่ ๑๒ พฤศจิกายน ๒๕๕๘ ระหว่างเวลา ๑๐.๐๐ น.  
ถึง ๑๒.๐๐ น. ณ สำนักงานกองทุนสงเคราะห์การทำสวนยางอำเภอบ้านนาสาร

กำหนดยื่นซองสอบราคา ในวันที่ ๕ พฤศจิกายน ๒๕๕๘ ถึงวันที่ ๑๘ พฤศจิกายน ๒๕๕๘  
ระหว่างเวลา ๐๘.๓๐ น. ถึง ๑๖.๓๐ น. ณ สำนักงานกองทุนสงเคราะห์การทำสวนยางจังหวัด  
สุราษฎร์ธานี ๘๖ ถ.ศรีวิชัย ต.มะขามเตี้ย อ.เมืองสุราษฎร์ธานี จ.สุราษฎร์ธานี และกำหนดเปิด  
ซองใบเสนอราคาในวันที่ ๒๓ พฤศจิกายน ๒๕๕๘ ตั้งแต่เวลา ๑๐.๐๐ น. เป็นต้นไป

ผู้สนใจติดต่อขอรับเอกสารสอบราคาได้ที่ สำนักงานกองทุนสงเคราะห์การทำสวนยางจังหวัด  
สุราษฎร์ธานี ระหว่างวันที่ ๕ พฤศจิกายน ๒๕๕๘ ถึงวันที่ ๑๘ พฤศจิกายน ๒๕๕๘ ระหว่าง  
เวลา ๐๘.๓๐ น. ถึง ๑๖.๓๐ น. ดูรายละเอียดได้ที่ [www.rubber.co.th](http://www.rubber.co.th) หรือสอบถามทาง  
โทรศัพท์หมายเลข ๐ ๗๗๒๘ ๓๖๒๑ ในวันและเวลาราชการ

ประกาศ ณ วันที่ ๕ เดือน พฤศจิกายน พ.ศ. ๒๕๕๘

(ลงชื่อ) .....

(นายสุภิชายู ช่อเรืองศักดิ์)

ตำแหน่ง ผู้อำนวยการสำนักงานกองทุนสงเคราะห์การทำสวนยางจังหวัดสุราษฎร์ธานี  
ปฏิบัติงานในกิจการการยางแห่งประเทศไทย

## แบบแสดงรายการ ปริมาณงาน และราคา

กลุ่มงาน / งาน	งานโครงสร้างวิศวกรรม
ชื่อโครงการ / งานก่อสร้าง	โครงการก่อสร้างปรับปรุงห้องประชุม สกย.บ้านนาสาร
สถานที่ก่อสร้าง	กองทูนสวนยางอำเภอบ้านนาสาร
หน่วยงานเจ้าของโครงการ	กองทูนสวนยางอำเภอบ้านนาสาร
คำนวณราคากลางโดย	คณะกรรมการกำหนดราคากลาง
แบบเลขที่	-
เดือน	ตุลาคม
ปี	พ.ศ. 2558

ลำดับที่	รายการ	จำนวน	หน่วย	ค่าวัสดุ		ค่าแรงงาน		รวม	หมายเหตุ
				ราคาต่อหน่วย	จำนวนเงิน	ราคาต่อหน่วย	จำนวนเงิน		
1	งานสถาปัตยกรรม								
1.1	งานก่อสร้างมอย	125.00	ตร.ม.	612.87	76,608.84	89.00	11,125.00	87,733.83	
1.2	งานเสาเอ็นทับหลัง	115.00	ม.	132.70	15,260.94	35.00	4,025.00	19,285.93	
1.3	งานฉาบเหลี่ยม	86.00	ม.	60.00	5,160.00	35.00	3,010.00	8,170.00	
1.4	งานฉาบปูนเรียบ	260.00	ตร.ม.	84.20	21,892.99	82.00	21,320.00	43,212.98	
1.5	งานฝ้าภายนอกสมาร์ทบอร์ดโครงเหล็กอบสังกะสี	88.00	ตร.ม.	393.51	34,628.88	75.00	6,600.00	41,228.88	
1.6	งานฝ้าภายในยิปซัมบอร์ดตีพิมพ์รอยฉาบเรียบ	150.00	ตร.ม.	260.63	39,094.95	75.00	11,250.00	50,344.95	
1.7	งานปูกระเบื้องพื้นภายในขนาด 12*12 (รวมปูนทราย)	150.00	ตร.ม.	332.14	49,820.54	125.00	18,750.00	68,570.53	
1.8	งานปูกระเบื้องทางเดินภายนอก (รวมปูนทราย)	75.000	ตร.ม.	332.14	24,910.27	125.00	9,375.00	34,285.26	
1.9	งานหน้าต่างบานเลื่อนอลูมิเนียม สีชา กระจกใสหนา 5 มม.	6.00	ชุด	9,000.00	54,000.00	2,250.00	13,500.00	67,500.00	
1.10	งานประตูบานเลื่อนอลูมิเนียมสีชากระจกใสหนา 6 มม.	1.00	ชุด	15,500.00	15,500.00	3,875.00	3,875.00	19,375.00	
1.11	งานประตูบานสวิงสีชากระจกใส หนา 6 มม.ขนาด 0.80*2.00 ม.	2.00	ชุด	8,000.00	16,000.00	2,000.00	4,000.00	20,000.00	
1.12	งานกันสาดกว้าง 2.50 ม. โครงเหล็กมุมเหล็ก หนา 0.35 มม.	45.00	ตร.ม.	1,000.00	45,000.00	300.00	13,500.00	58,500.00	
								รวม	518,297.36

หน่วย : บาท

ยอดคงไป

## แบบแสดงรายการ ปริมาณงาน และราคา

กลุ่มงาน / งาน

งานโครงสร้างวิศวกรรม

ชื่อโครงการ / งานก่อสร้าง

โครงการก่อสร้างปรับปรุงห้องประชุม สกย.บ้านนาสาร

สถานที่ก่อสร้าง

กองทุนสวนยางอำเภอบ้านนาสาร

หน่วยงานเจ้าของโครงการ

กองทุนสวนยางอำเภอบ้านนาสาร

คำนวณราคากลางโดย

คณะกรรมการการกำหนดราคากลาง

แบบเลขที่

เมื่อวันที่

1

เดือน

ตุลาคม

พ.ศ.

2558

หน่วย : บาท

ลำดับที่	รายการ	จำนวน	หน่วย	ค่าวัสดุ		ค่าแรงงาน		รวม	หมายเหตุ	
				ราคาต่อหน่วย	จำนวนเงิน	ราคาต่อหน่วย	จำนวนเงิน			
2	งานไฟฟ้า							519,207.33		
	2.1 โคมไฟตู้แบบฝังขนาด 2x36 วัตต์ ขนาด 30x60 ซม.	11.00	ชุด	1,875.00	20,625.00	135.000	1,485.00	22,110.00		
	2.2 ปลั๊กกราวด์คู่ + สายไฟ	9.00	ชุด	580.00	5,220.00	200.000	1,800.00	7,020.00		
	2.3 สวิตช์	8.00	ชุด	60.00	480.00	80.000	640.00	1,120.00		
	2.4 แผงควบคุมขนาด 6 ช่อง	1.00	ชุด	2,950.00	2,950.00	400.00	400.00	3,350.00		
	2.5 ตั๊กเก็ต 100 A	1.00	ชุด	200.00	200.00	60.00	60.00	260.00		
	2.6 สายไฟตรงโคม	11.00	ชุด	145.00	1,595.00	80.00	880.00	2,475.00		
	2.7 สายไฟสวิตช์	8.00	ชุด	145.00	1,160.00	80.00	640.00	1,800.00		
3	งานทาสี									
	3.1 งานทาสีผนัง	260.00	ตร.ม	37.41	9,727.00	30.00	7,800.00	17,527.00		
	3.2 งานทาสีฝ้าเพดาน	238.00	ตร.ม	34.02	8,096.65	30.00	7,140.00	15,236.65		
4	อื่นๆ									
	4.1 งานฉาบขนาด 2.40*4.80 ม. โครงเหล็กไม้อัดค้ำหนา 15 มม.	1.00	ชุด	30,000.00	30,000.00	9,000.00	9,000.00	39,000.00		
	4.2 งานซ่อมแซมหลังคารั่ว	20.00	ตร.ม	1,000.00	20,000.00	50.00	1,000.00	21,000.00		
	รวมค่าวัสดุ + ค่าแรงงาน							649,103.01		

## แบบสรุปค่าก่อสร้าง

กลุ่มงาน / งาน	งานอาคาร				
ชื่อโครงการ / งานก่อสร้าง	โครงการก่อสร้างปรับปรุงห้องประชุม สกย.บ้านนาสาร				
สถานที่ก่อสร้าง	กองทุนสวณยางอำเภอบ้านนาสาร				
แบบเลขที่					
หน่วยงานเจ้าของโครงการ	กองทุนสวณยางอำเภอบ้านนาสาร				
แบบ ปร. 4 ที่แนบ มีจำนวน	2	หน้า			
คำนวณราคากลาง เมื่อวันที่	1	เดือน	ตุลาคม	พ.ศ.	2558

หน่วย : บาท

ลำดับที่	รายการ	คำนวณต้นทุน	Factor F	ค่าก่อสร้าง	หมายเหตุ
1	งานโครงสร้างวิศวกรรม	649,106.01	1.2726	826,052.30	
	เงื่อนไขการใช้ตาราง Factor F				
	เงินล่วงหน้าจ่าย.....	0 %			
	เงินประกันผลงานหัก.....	0 %			
	ดอกเบี้ยเงินกู้.....	7 %			
	ค่าภาษีมูลค่าเพิ่ม.....	7 %	649,106.01	1.2726	

รวมค่าก่อสร้าง

826,052.3

ขนาดหรือเนื้อที่อาคาร จำนวน 150.00 ตร.ม. เฉลี่ย 5,507.02 บาท / ตร.ม.

ประมาณการโดย

คณะกรรมการกำหนดราคากลาง

(ลงชื่อ).....

(นายวีระพัฒน์ / เดชารัตน์)

ประธานกรรมการ

(ลงชื่อ).....

(นายวินทร์ เนตรวงศ์)

กรรมการ

(ลงชื่อ).....

(นายนพพร ธีรธาดา)

กรรมการ

## แบบสรุปราคากลางงานก่อสร้างอาคาร

ชื่อโครงการ / งานก่อสร้าง	โครงการก่อสร้างปรับปรุงห้องประชุม สกย.บ้านนาสาร				
สถานที่ก่อสร้าง	กองทุนสวนยางอำเภอบ้านนาสาร				
แบบเลขที่					
หน่วยงานเจ้าของโครงการ	กองทุนสวนยางอำเภอบ้านนาสาร				
แบบ ปร. 4 และ ปร.5 ที่แนบ มีจำนวน	1	ชุด			
คำนวณราคากลาง เมื่อวันที่	1	เดือน	ตุลาคม	พ.ศ.	2558

หน่วย : บาท

ลำดับที่	รายการ	ค่าก่อสร้าง	หมายเหตุ
1	โครงการก่อสร้างปรับปรุงห้องประชุม สกย.บ้านนาสาร	826,052.30	
		-	
สรุป	รวมค่าก่อสร้างทั้งโครงการ / งานก่อสร้าง	826,052.30	
	ราคากลาง	826,000.00	
	ราคากลาง ( แปลงสองหมื่นหกพันบาทถ้วน )		

ประมาณการโดย

คณะกรรมการกำหนดราคากลาง

(ลงชื่อ).....

(นายวิระพัฒน์ เดชรัตน์)

ประธานกรรมการ

(ลงชื่อ).....

(นายรินทร์ เนตรวงศ์)

กรรมการ


(ลงชื่อ).....



(นายนพพร ชีรชาติ)

กรรมการ

- ##### - ระบายน้ำ
- ==== - ระบายน้ำ 30 ซม.
- ==== - ระบายน้ำ 30 ซม.
- ▨ - ระบายน้ำ 30 ซม.
- ▨ - ระบายน้ำ 30 ซม.
- ▨ - ระบายน้ำ 30 ซม.
- ⊖ - ระบายน้ำ 30 ซม.
- ⊖ - ระบายน้ำ 30 ซม.


ขนาด  
1:100

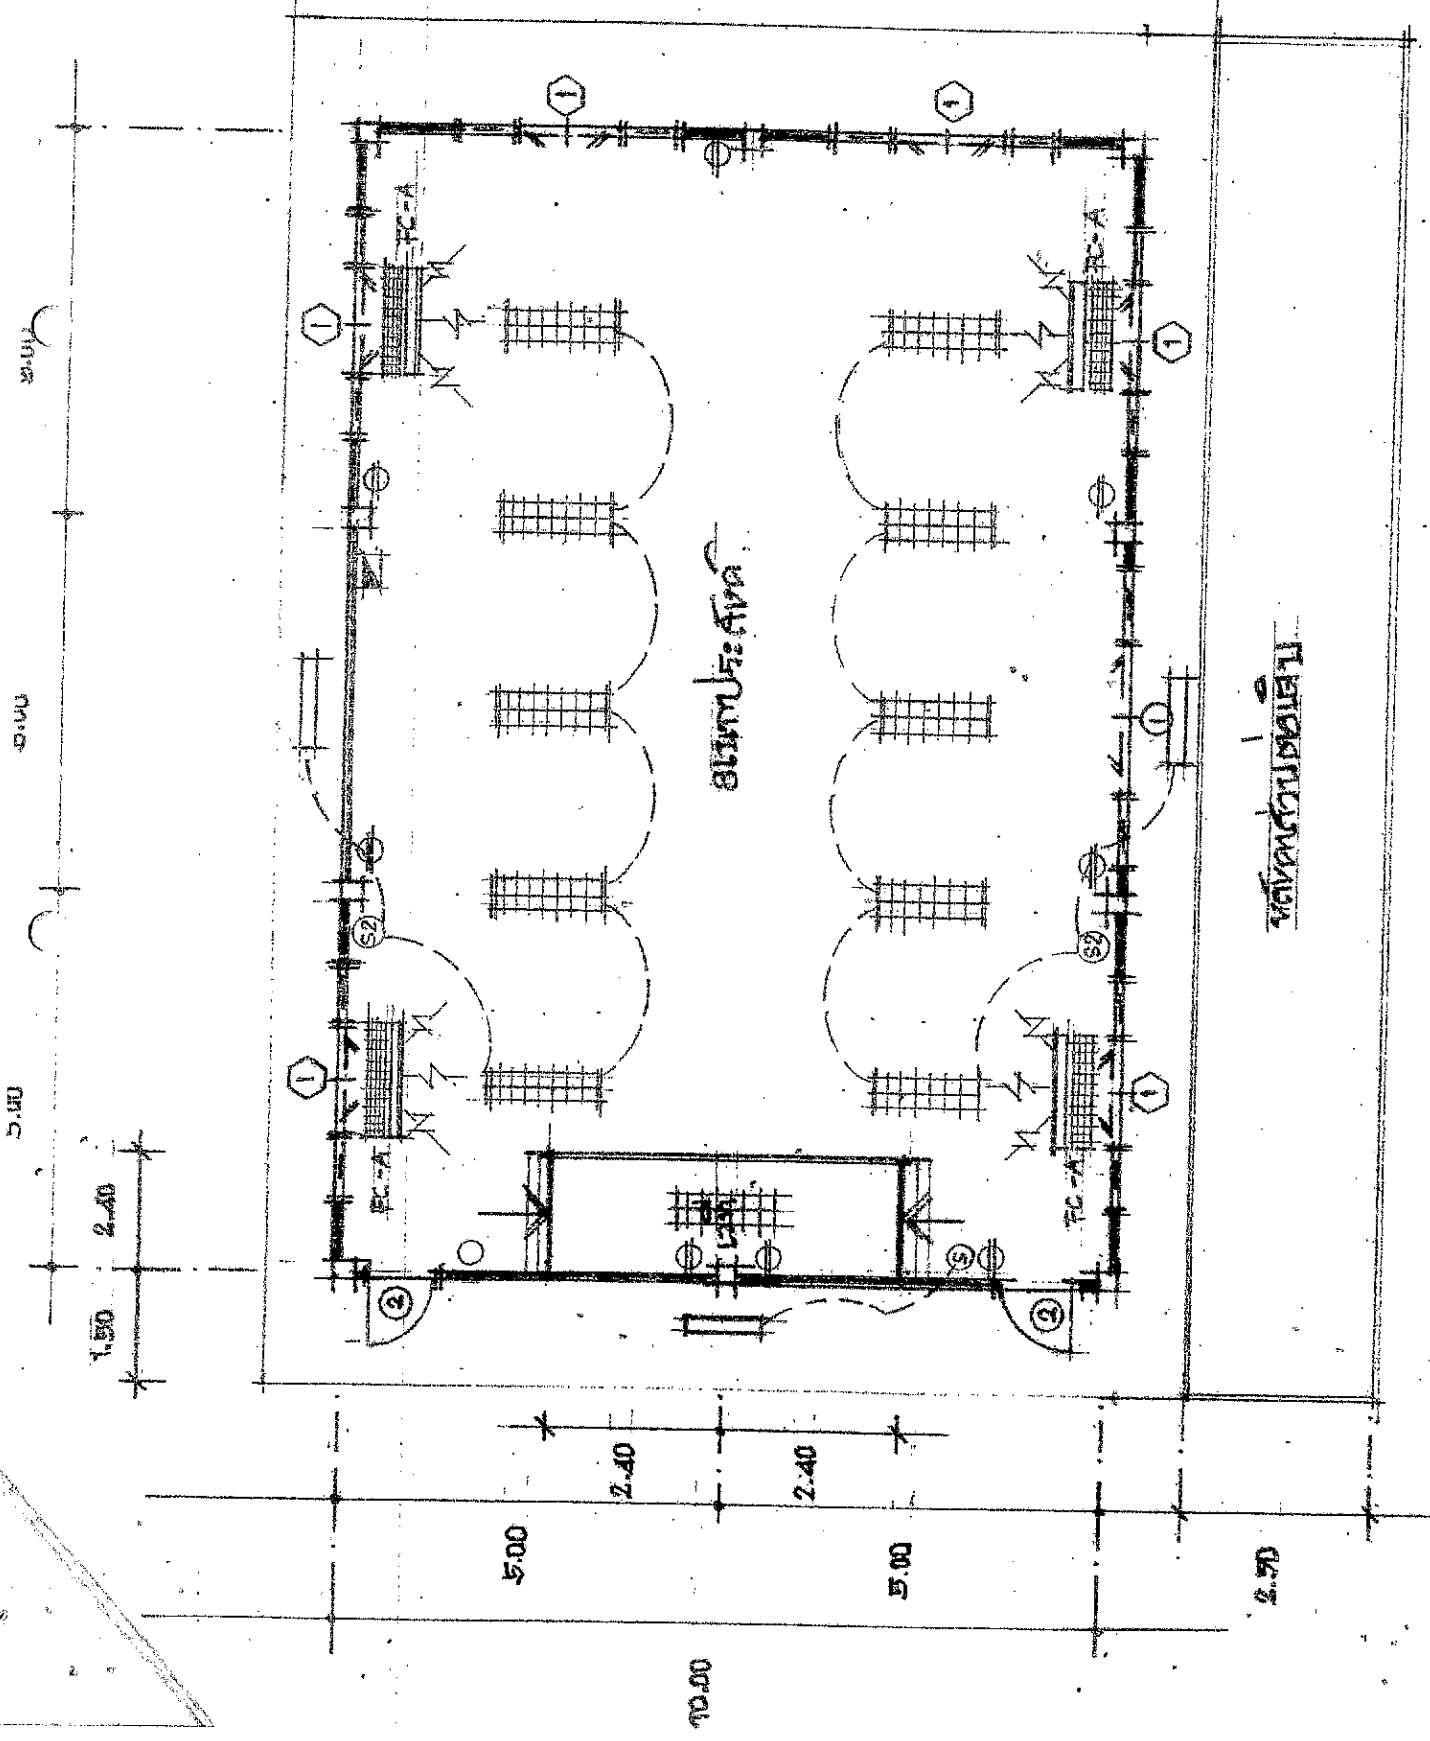

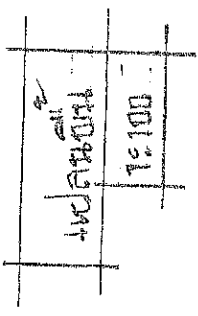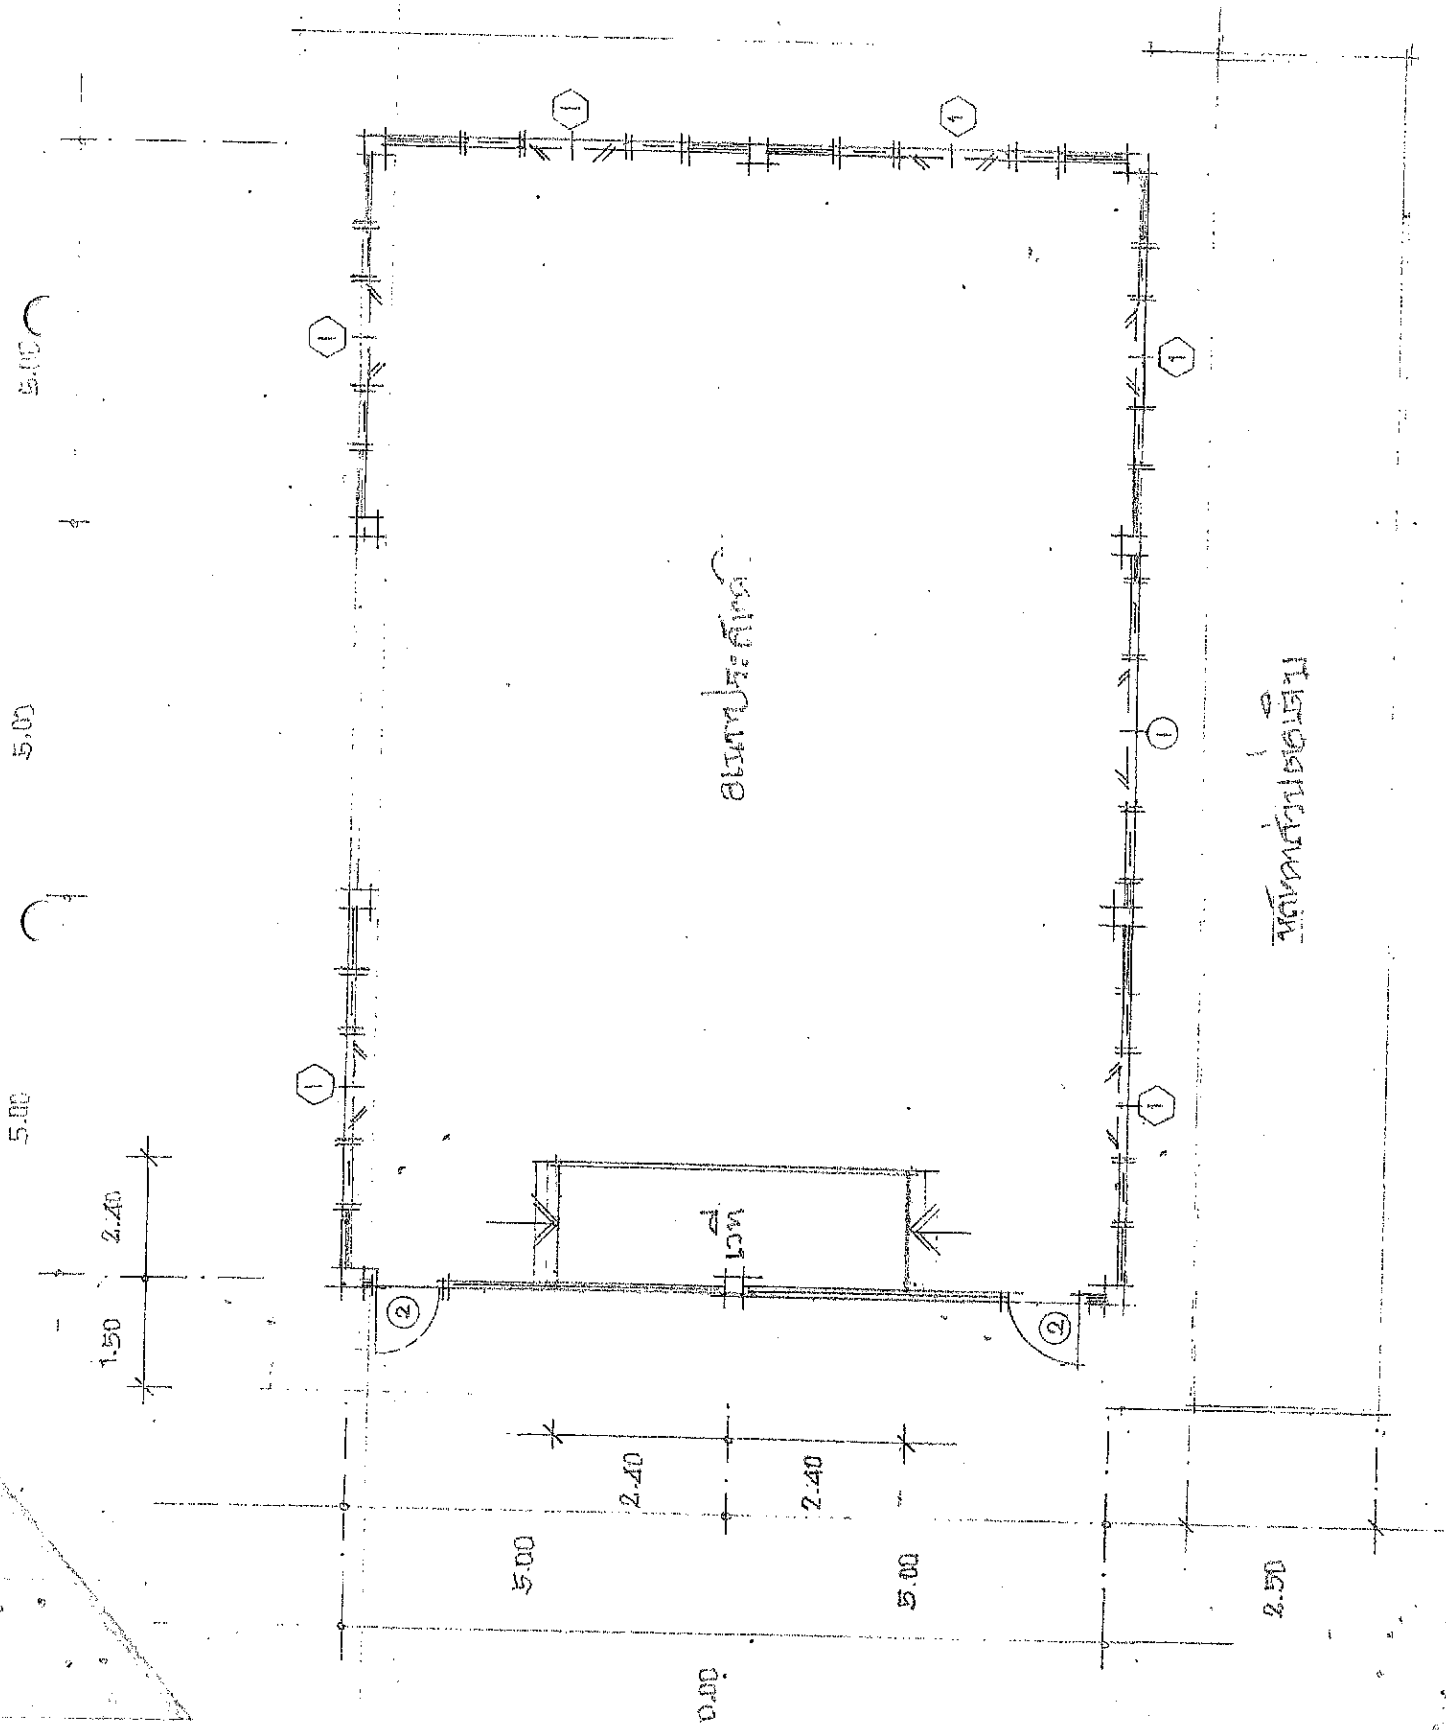


အိမ်အောက်

အိမ်အောက်

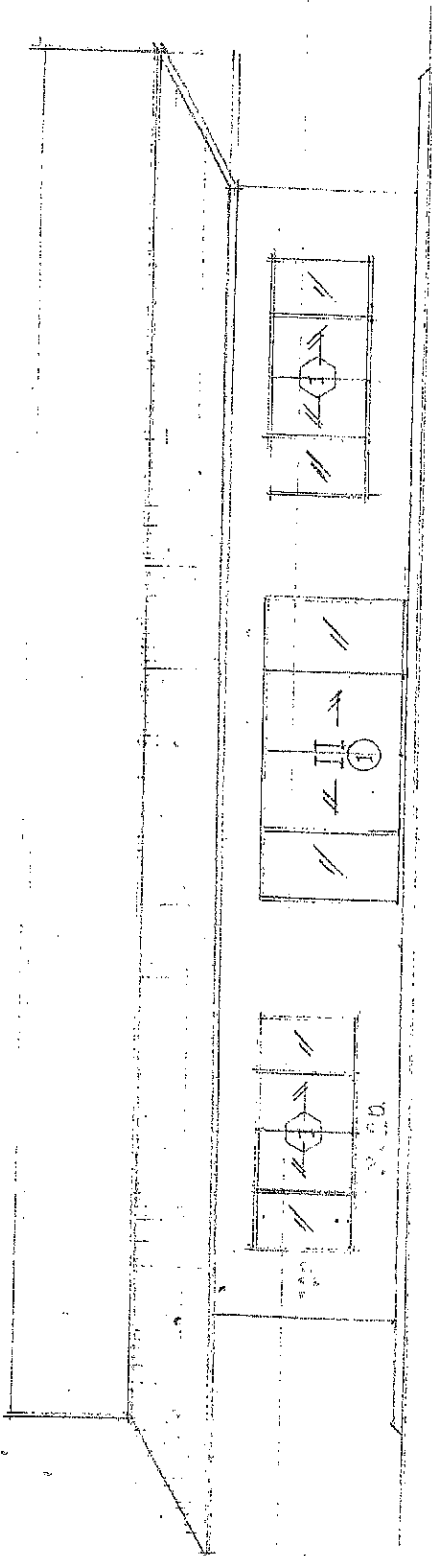


1	2	3
FURNITURE		
15'100		

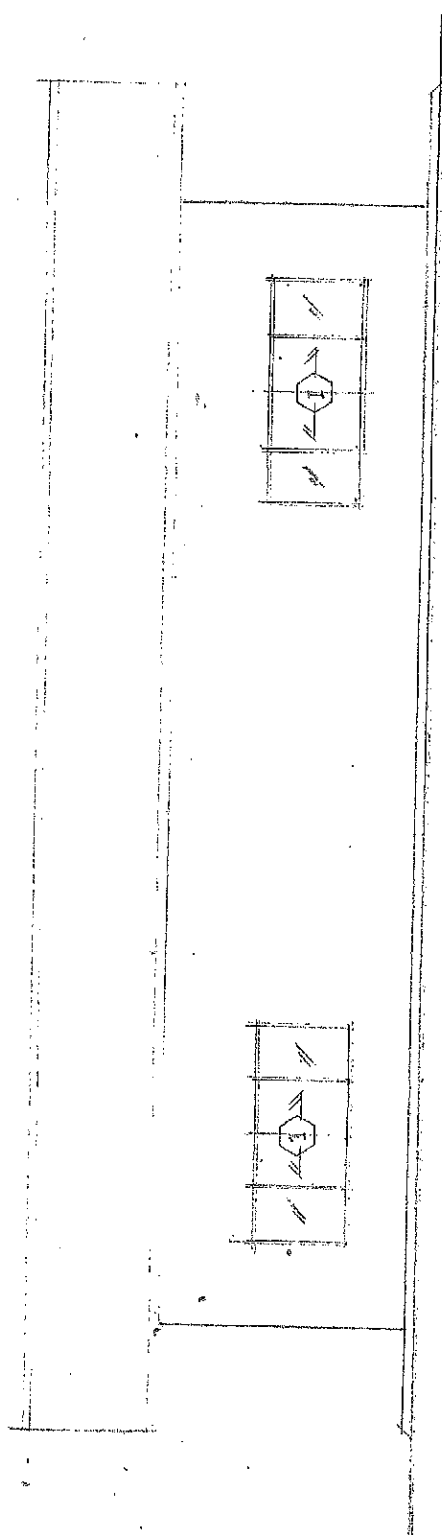


1	2
FURNITURE	
15'100	



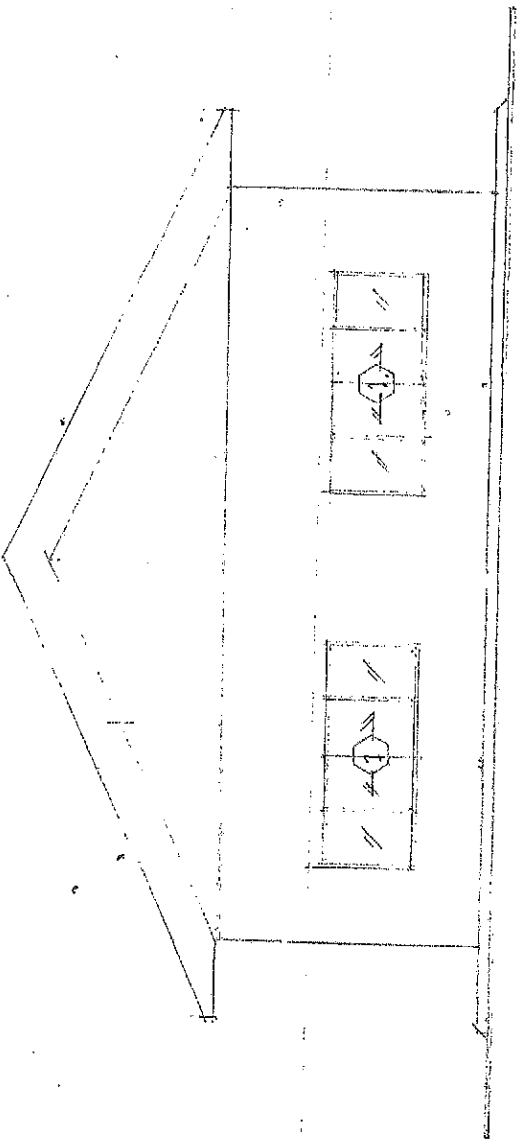

510011010  
 18100

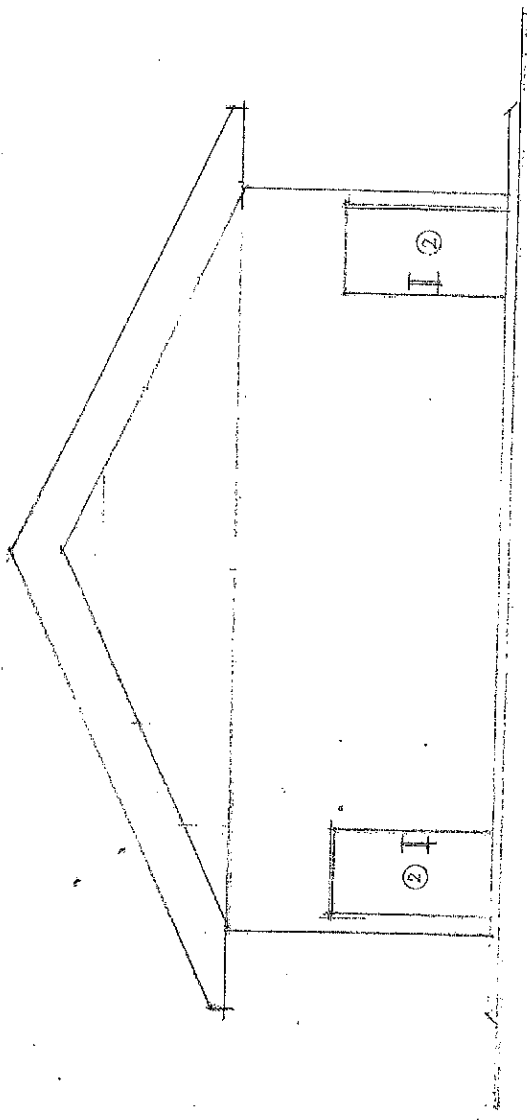

510011010  
 18100

รายละเอียดคุณลักษณะงานปรับปรุงห้องประชุม สกย.อ.บ้านนาสาร  
สำนักงานกองทุนสงเคราะห์การทำสวนยางอำเภอบ้านนาสาร

หน้า 1

ลำดับ	รายการ	จำนวน	หน่วย
1	งานสถาปัตยกรรม		
	1.1 งานก่ออิฐฉาบปูน	125.00	ตร.ม.
	1.2 งานเสาเอ็นทับหลัง	115.00	ม.
	1.3 งานจับเหล็ก	86.00	ม.
	1.4 งานฉาบปูนเรียบ	260.00	ตร.ม.
	1.5 งานฝ้าภายนอกสภารัทบอร์ด โครงเหล็กอาบสังกะสี	88.00	ตร.ม.
	1.6 งานฝ้าภายในอิฐบอร์คชนิดมีฟรอยฉาบเรียบ	150.00	ตร.ม.
	1.7 งานปูกระเบื้องพื้นภายในขนาด 12"×12" (รวมปูนทราย)	150.00	ตร.ม.
	1.8 งานปูกระเบื้องทางเดินภายนอก (รวมปูนทราย)	75.00	ตร.ม.
	1.9 งานหน้าต่างบานเลื่อนอลูมิเนียม สีชา กระจกใสหนา 5 มม.	6.00	ชุด
	1.10 งานประตูบานเลื่อนอลูมิเนียมสีชากระจกใสหนา 6 มม.	1.00	ชุด
	1.11 งานประตูบานสวิงสีชากระจกใส หนา 6 มม. ขนาด 0.80×2.00 ม	2.00	ชุด
	1.12 งานกันสาดกว้าง 2.50 ม. โครงเหล็กมุงเมทัลชีท หนา 0.35 มม.	45.00	ตร.ม.
2	งานไฟฟ้า		
	2.1 โคมไฟคู่แบบฝังขนาด 2x36 วัตต์ ขนาด 30x60 ซม.	11.00	ชุด
	2.2 ปลั๊กกราวด์คู่ + สายไฟ	9.00	ชุด
	2.3 สวิตช์	8.00	ชุด
	2.4 แผงควบคุมขนาด 6 ช่อง	1.00	ชุด
	2.5 ตั๊กฮอต 100 A	1.00	ชุด
	2.6 สายไฟดวงโคม	11.00	ชุด
	2.7 สายไฟสวิตช์	8.00	ชุด

3. งานทาสี

รายละเอียดคุณลักษณะงานปรับปรุงห้องประชุม สกย.อ.บ้านนาสาร  
สำนักงานกองทุนสงเคราะห์การทำสวนยางอำเภอบ้านนาสาร

หน้า 2

ลำดับ	รายการ	จำนวน	หน่วย
3	งานทาสี		
	3.1 งานทาสีผนัง	260.00	ตร.ม.
	3.2 งานทาสีฝ้าเพดาน	238.00	ตร.ม.
4	อื่น ๆ		
	4.1 งานเวทีขนาด 2.40*4.80 ม. โครงเหล็กปูไม้อัดค้ำหนา 15 มม.	1.00	ชุด
	4.2 งานซ่อมแซมหลังคารั่ว	20.00	ตร.ม.



ประธานคณะกรรมการ

(นายวิระพัฒน์ เชาว์รัตน์)



คณะกรรมการ

(นายนิรันทร เนตรวงศ์)



คณะกรรมการ

(นางนภาพร ชีรธาดา)

ตารางแสดงวงเงินงบประมาณที่ได้รับจัดสรรและราคากลางในงานจ้างก่อสร้าง

๑. ชื่อโครงการ โครงการก่อสร้างปรับปรุงอาคารเอนกประสงค์เป็นห้องประชุม สำนักงาน  
กองทุนสงเคราะห์การทำสวนยางอำเภอบ้านนาสาร / หน่วยงานเจ้าของ  
โครงการ สำนักงานกองทุนสงเคราะห์การทำสวนยางจังหวัดสุราษฎร์ธานี

๒. วงเงินงบประมาณที่ได้รับจัดสรร ๘๒๖,๐๐๐.๐๐ บาท

๓. ลักษณะงานโดยสังเขป โครงการก่อสร้างปรับปรุงอาคารเอนกประสงค์เป็นห้องประชุม  
ขนาด ๑๕๐ ตร.ม.

๔. ราคากลางคำนวณ ณ วันที่ ๑ ตุลาคม ๒๕๕๘ เป็นเงิน ๘๒๖,๐๐๐.- บาท

๕. บัญชีประมาณการราคากลาง ปรับปรุงอาคารเอนกประสงค์เป็นห้องประชุม

๕.๑ งานสถาปัตยกรรม

จำนวนเงิน ๕๑๘,๒๐๗.๓๖ บาท

๕.๒ งานไฟฟ้า

จำนวนเงิน ๓๘,๑๓๕.- บาท

๕.๓ งานทาสี

จำนวนเงิน ๓๒,๗๖๓.๖๕ บาท

๕.๔ งานอื่นๆ

จำนวนเงิน ๖๐,๐๐๐.-บาท

๕.๕ ค่า Factor F

จำนวนเงิน ๑๗๖,๘๙๓.๙๙ บาท

๖. รายชื่อคณะกรรมการกำหนดราคากลาง

๖.๑ นายวิระพัฒน์ เดชรัตน์

.....

๖.๒ นายนรินทร์ เนตรวงศ์

.....

๖.๓ นางนภาพร ธีรธาดา

.....